

ПРАВИТЕЛЬСТВО МОСКВЫ

ПОСТАНОВЛЕНИЕ

Об утверждении проекта планировки территории линейного объекта участка улично-дорожной сети – примыкающей к ТПУ «Терешково», включая проезд от ул. 50-ти лет Октября до ул. Татьянин Парк

В соответствии с Градостроительным кодексом Российской Федерации, постановлением Правительства Российской Федерации от 12 мая 2017 г. № 564 «Об утверждении положения о составе и содержании проектов планировки территории, предусматривающих размещение одного или нескольких линейных объектов», Градостроительным кодексом города Москвы, **Правительство Москвы постановляет:**

1. Утвердить проект планировки территории линейного объекта участка улично-дорожной сети – примыкающей к ТПУ «Терешково», включая проезд от ул. 50-ти лет Октября до ул. Татьянин Парк (приложение 1).

2. Изменить границы объекта природного комплекса № 157 Западного административного округа города Москвы «Долина р. Сетуньки вдоль Боровского шоссе (3 участка), район Солнцево», исключив из его состава участок территории площадью **1,78 га** согласно приложению 2 к настоящему постановлению.

3. Изменить границы объекта природного комплекса № 200 Западного административного округа города Москвы «Долина Внуковского ручья, район Внуково», включив в его состав участок территории площадью **1,8 га**, согласно приложению 3 к настоящему постановлению.

4. Внести изменения в постановление Правительства Москвы от 19 января 1999 г. № 38 «О проектных предложениях по установлению границ Природного комплекса с их описанием и закреплением актами красных линий» (в редакции постановлений Правительства от 19 мая 2015 г. № 292-ПП, от 11 августа 2017 № 543-ПП), изложив пункты 157, 200 раздела «Западный АО» приложения 1 к постановлению, в редакции согласно приложению 4 к настоящему постановлению.

5. Контроль за выполнением настоящего постановления возложить на заместителя Мэра Москвы в Правительстве Москвы по вопросам градостроительной политики и строительства **Хуснуллина М.Ш.**

Мэр Москвы

С.С. Собянин

ВОПРОС ВНЕСЕН:

Заместитель Мэра Москвы
в Правительстве Москвы
по вопросам градостроительной
политики и строительства

М.Ш. Хуснуллин



03.05.2018

ОТВЕТСТВЕННЫЙ ИСПОЛНИТЕЛЬ:

Начальник Управления координации
деятельности Комплекса
градостроительной политики и
строительства города Москвы

Е.В. Леонов

ПРОЕКТ ПОСТАНОВЛЕНИЯ
ПРЕДСТАВЛЕН:

И.о. председателя Москомархитектуры
С.О. Кузнецов

Начальник Правового
управления Москомархитектуры,
ответственный за правовое
обеспечение подготовки проекта

И.А. Антонова



Заместитель председателя
Москомархитектуры

С.В. Костин



Начальник Управления информационных
систем и ресурсов Москомархитектуры

А.В. Николаев



26.03.2018

ИСПОЛНИТЕЛЬ:

Заместитель начальника Управления
улично-дорожной сети
Москомархитектуры

Н.Е. Дуненкова

8 (499) 251-53-80



ПРОЕКТ ПОСТАНОВЛЕНИЯ
СОГЛАСОВАН:

Заместитель Мэра Москвы
в Правительстве Москвы,
Руководитель Департамента транспорта
и развития дорожно-транспортной
инфраструктуры города Москвы

М.С. Ликсутов

Заместитель Мэра Москвы в
Правительстве Москвы по вопросам
экономической политики и
имущественно-земельных отношений
города Москвы

Н.А. Сергунина

Руководитель Департамента
градостроительной политики
города Москвы

С.И. Лёвкин

Руководитель Департамента
территориальных органов
исполнительной власти города Москвы

Е.П. Стружак

Руководитель Департамента
природопользования и охраны
окружающей среды города Москвы

А.О. Кульбачевский

Руководитель Департамента жилищно-
коммунального хозяйства города
Москвы

Г.Г. Гасангаджиев

Руководитель Департамента
культурного наследия города Москвы

А.А. Емельянов

Руководитель Департамента
строительства города Москвы

А.Ю. Бочкарев

Руководитель Департамента развития
новых территорий города Москвы

В.Ф. Жидкин



24.04.2018



Продолжение к листу согласования
по проекту постановления
Правительства Москвы
«Об утверждении проекта
планировки территории линейного
объекта участка улично-дорожной сети –
примыкающей к ТПУ «Терешково»,
включая проезд от ул. 50-ти лет Октября до
ул. Татьянин Парк»

Префект Западного административного
округа города Москвы
А.О. Александров

Префект Троицкого и Новомосковского
административных округов
Д.В. Набокин

Первый заместитель руководителя
Аппарата Мэра и Правительства
Москвы
В.В. Шуленин

Правовое управление Правительства
Москвы
А.С. Солдатов

Организационно-аналитическое
Управление Правительства Москвы
С.Э. Сигачёв

Заместитель Мэра Москвы в
Правительстве Москвы —
руководитель Аппарата Мэра и
Правительства Москвы
А.В. Ракова

Разослать: М.Ш.Хуснуллину, М.С.Ликсутову, Н.А.Сергуниной, департаментам: градостроительной политики города Москвы, жилищно-коммунального хозяйства города Москвы, культурного наследия города Москвы, территориальных органов исполнительной власти города Москвы, природопользования и охраны окружающей среды города Москвы, строительства города Москвы, развития новых территорий города Москвы, Москомархитектуре; префектуре Западного административного округа города Москвы, префектуре Троицкого и Новомосковского административных округов..

Приложение

к постановлению Правительства Москвы

от _____ 2018 г. № _____

Проект планировки территории линейного объекта участка улично-
дорожной сети-примыкающей к ТПУ "Терешково", включая проезд от ул.
50-ти лет Октября до ул. Татьянин Парк

1. Графическая часть

1.1. Чертеж красных линий и перечень координат характерных точек красных линий.

1.1.1. Чертеж красных линий

поселение Московский города Москвы

район Солнцево города Москвы

разработано в М 1:2000


Лист 1

Существующие линии градостроительного регулирования:

- красные линии
- технических зон инженерных коммуникаций
- береговой линии
- прибрежных зон
- территории объектов природного комплекса

Отменяемые линии градостроительного регулирования:

- территории объектов природного комплекса
- красные линии
- границы озелененных территорий, не входящих в объекты природного комплекса
- технических зон инженерных коммуникаций

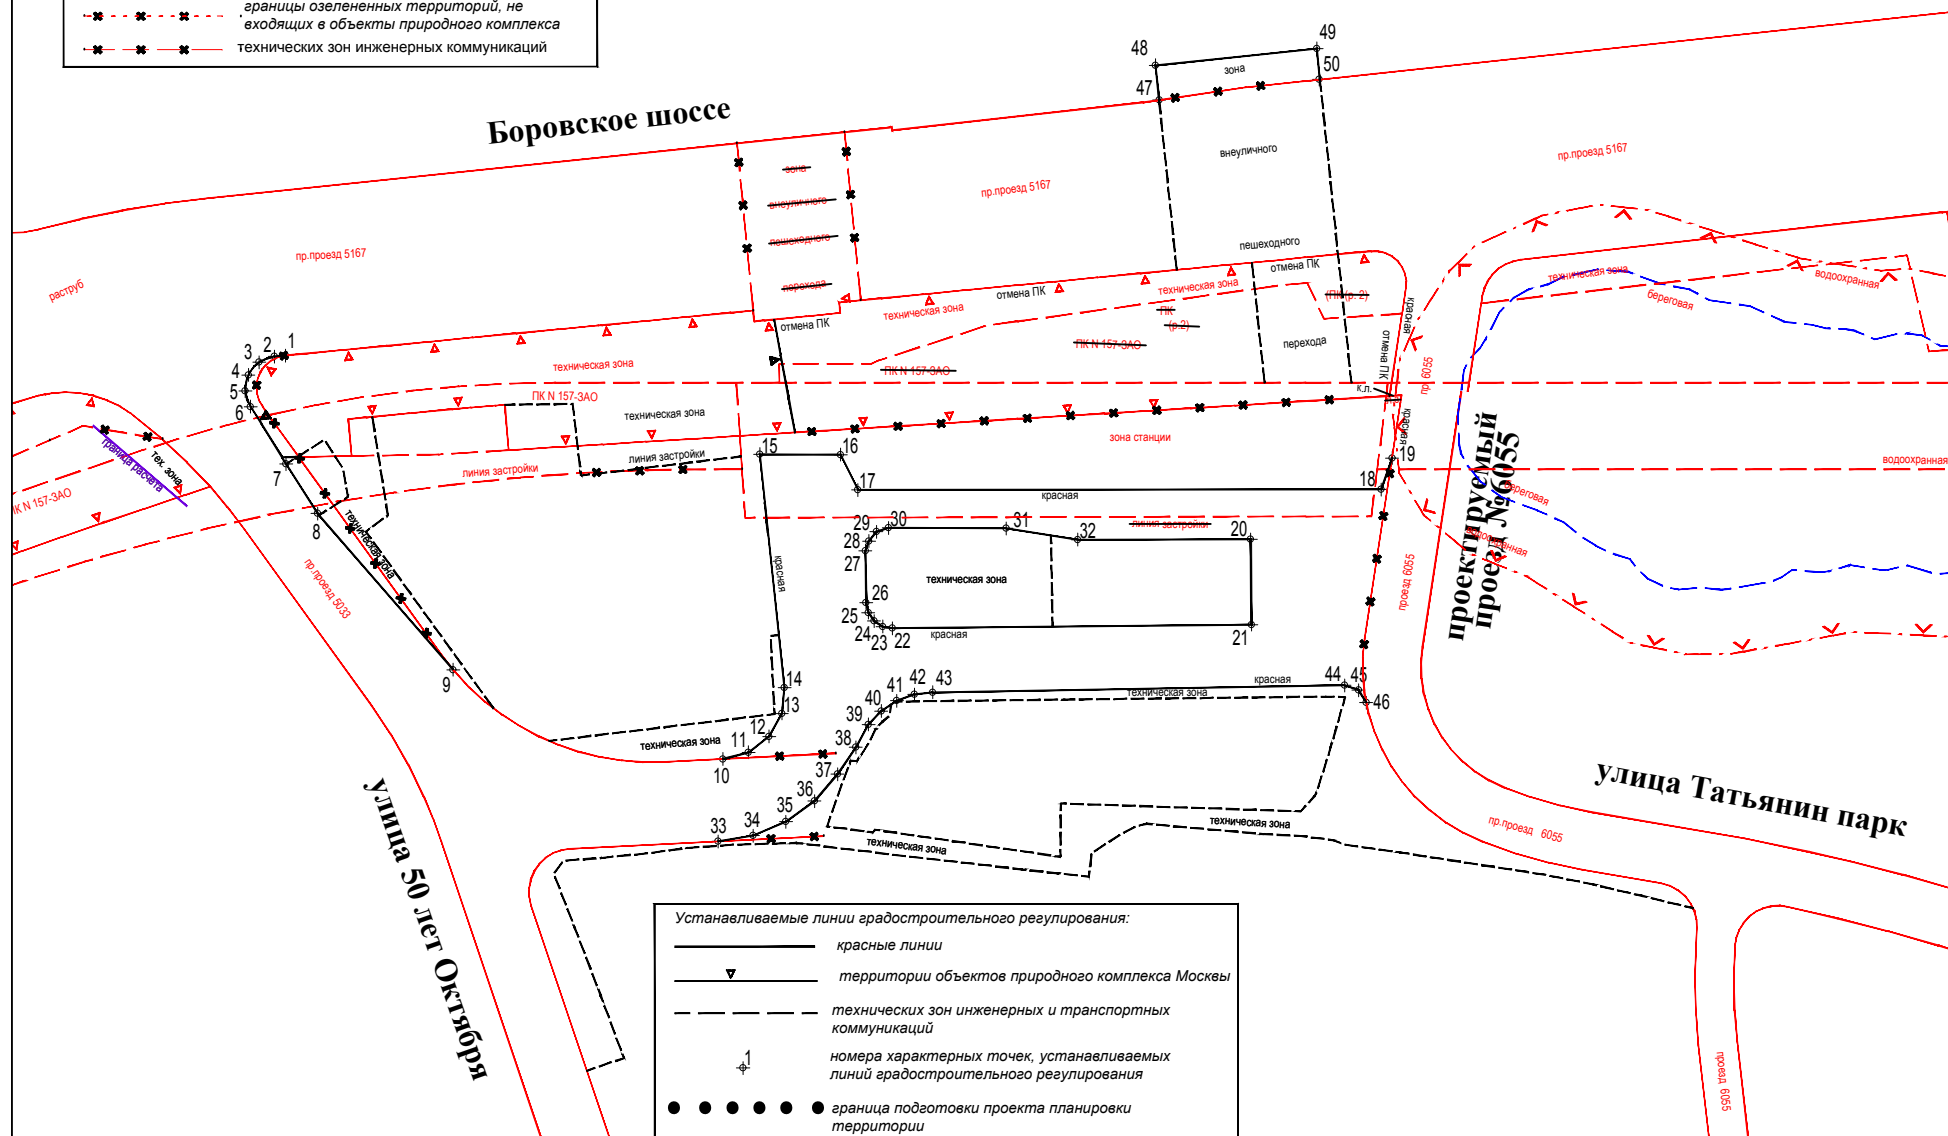

1.1.2. Перечень координат характерных точек красных линий

№ точки	Координаты	
	X	Y
1	-5472.26	-795.73
2	-5477.39	-796.22
3	-5484.56	-798.87
4	-5489.50	-804.70
5	-5490.92	-812.21
6	-5488.46	-819.44
7	-5472.04	-845.99
8	-5457.53	-868.90
9	-5394.79	-941.20
10	-5269.79	-982.52
11	-5258.07	-979.49
12	-5248.49	-972.07
13	-5242.63	-961.48
14	-5241.44	-949.42
15	-5252.78	-841.47
16	-5215.38	-841.69
17	-5207.37	-857.94
18	-4965.25	-857.72
19	-4960.12	-843.19
20	-5019.30	-881.86
21	-5019.11	-919.07
22	-5191.36	-922.02
23	-5195.97	-921.19
24	-5199.91	-918.65
25	-5202.58	-914.80

№ точки	Координаты	
	X	Y
26	-5203.57	-910.22
27	-5203.97	-886.05
28	-5202.32	-881.66
29	-5198.81	-877.35
30	-5193.13	-875.57
31	-5138.73	-875.74
32	-5103.03	-881.40
33	-5272.09	-1020.68
34	-5255.90	-1017.98
35	-5240.76	-1011.63
36	-5227.48	-1001.97
37	-5216.78	-989.52
38	-5208.42	-977.16
39	-5202.50	-966.54
40	-5196.59	-960.30
41	-5189.40	-955.59
42	-5181.31	-952.68
43	-5172.77	-951.71
44	-4982.13	-948.45
45	-4975.68	-950.66
46	-4972.15	-956.51
47	-5067.98	-677.48
48	-5069.65	-661.35
49	-4995.05	-653.62
50	-4993.88	-667.97


1.2.1. Чертеж "Границы зон планируемого размещения линейных объектов."

1.2.2. Чертеж "Границы зон планируемого размещения линейных объектов, подлежащих переносу (переустройству) из зон планируемого размещения объектов."

поселение Московский города Москвы
район Солнцево города Москвы

разработано в М 1:2000

Лист 1

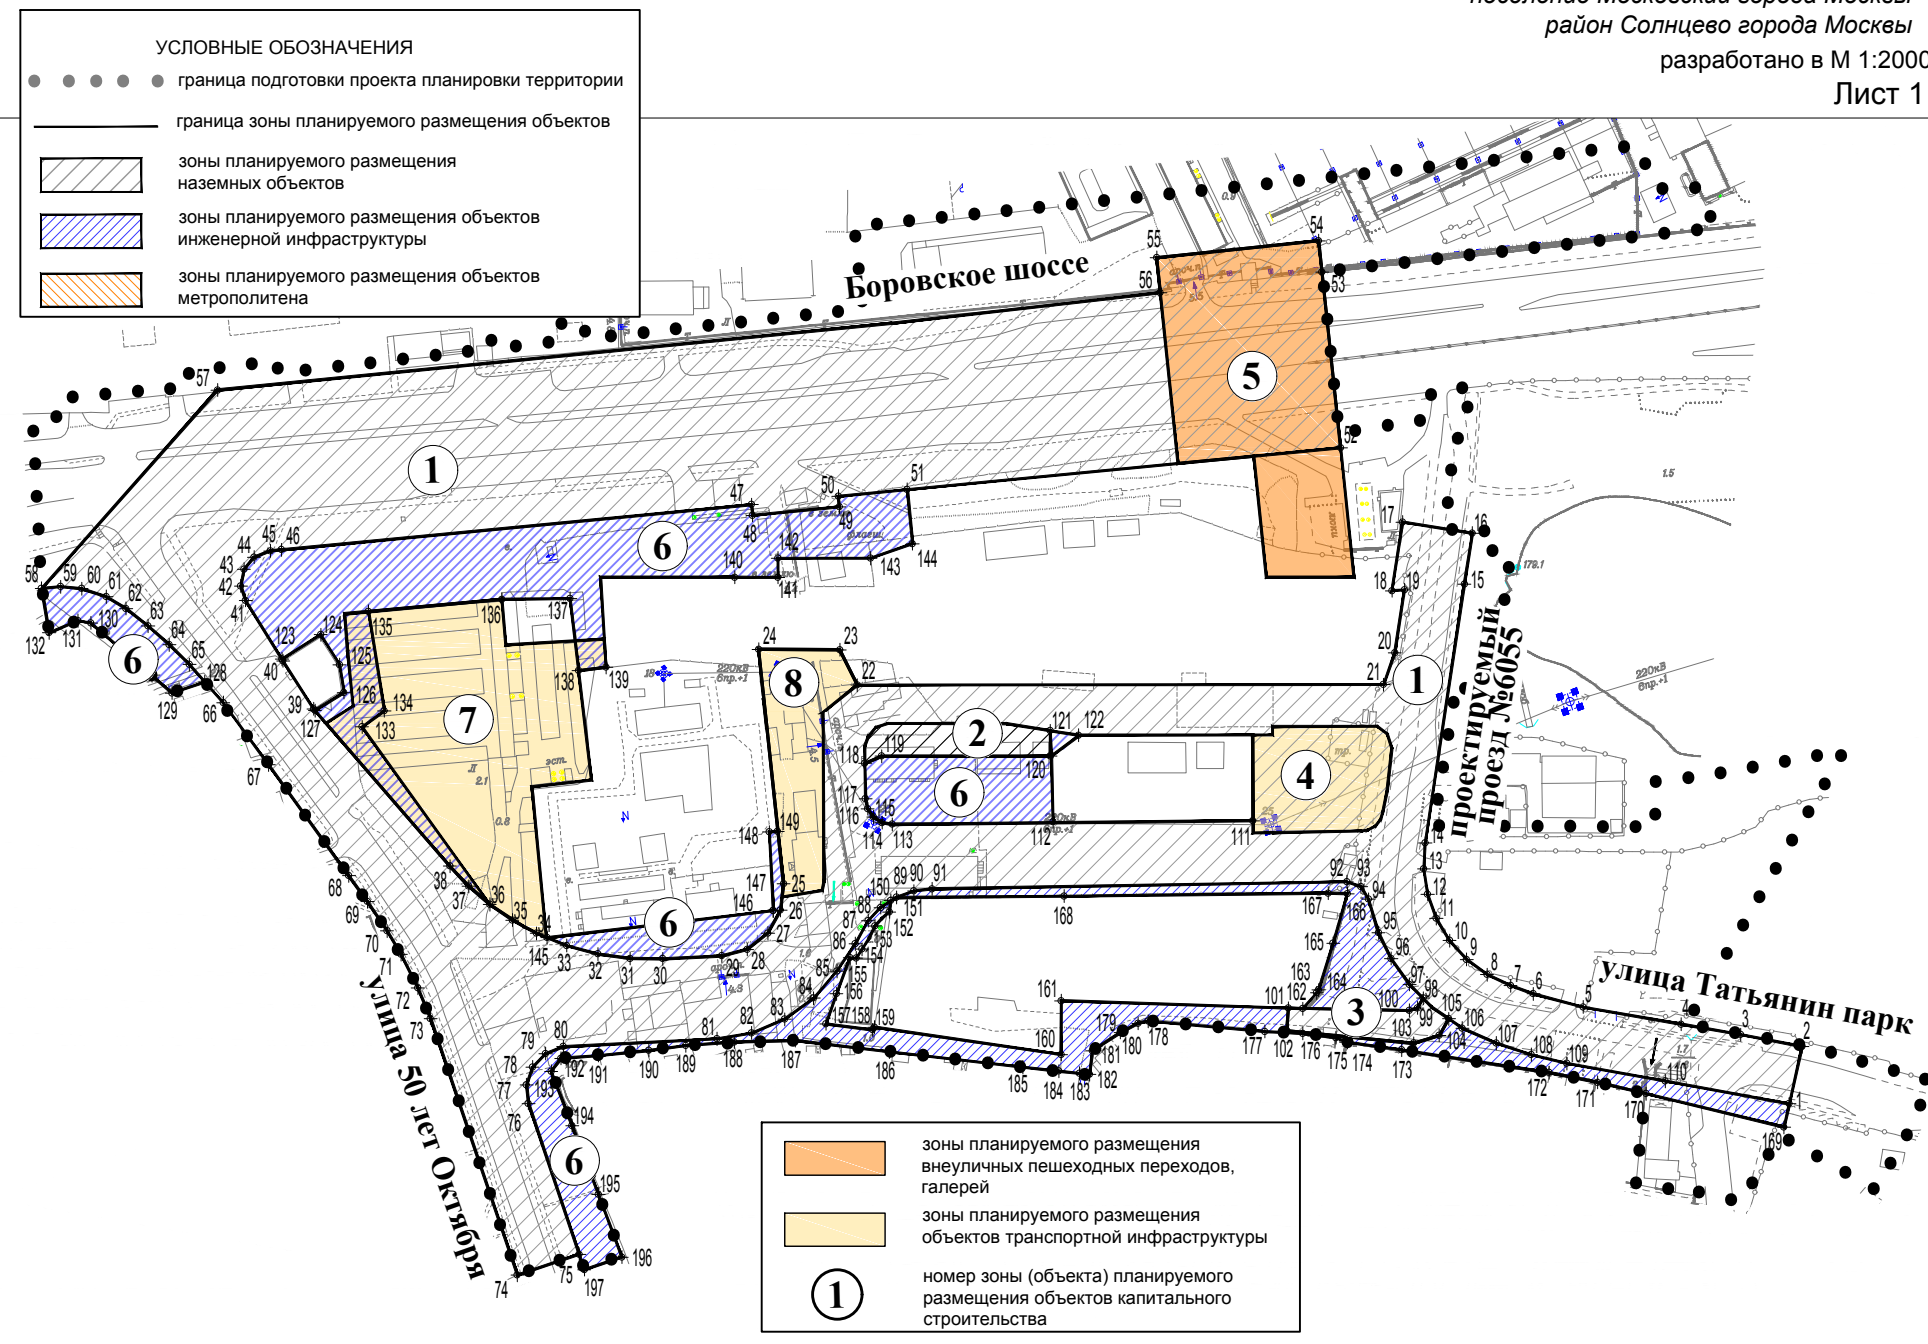

1.3. План "Функционально-планировочная организация территории"


поселение Московский города Москвы

район Солнцево города Москвы

разработано в М 1:2000

Лист 1

	организация движения транспорта		улично-дорожная сеть:
	организация движения наземного городского пассажирского транспорта		существующая
	зона размещения станции метрополитена		проектная
	благоустройство территории		ликвидация существующей
	проектируемая застройка, приводится в информационных целях и не является предметом утверждения		наземные пешеходные переходы:
	остановочный пункт НОТ существующий		существующий
	остановочный пункт НОТ проектный		проектный
	светофорный объект		проектируемый внеуличный пешеходный переход
			граница рассматриваемой территории

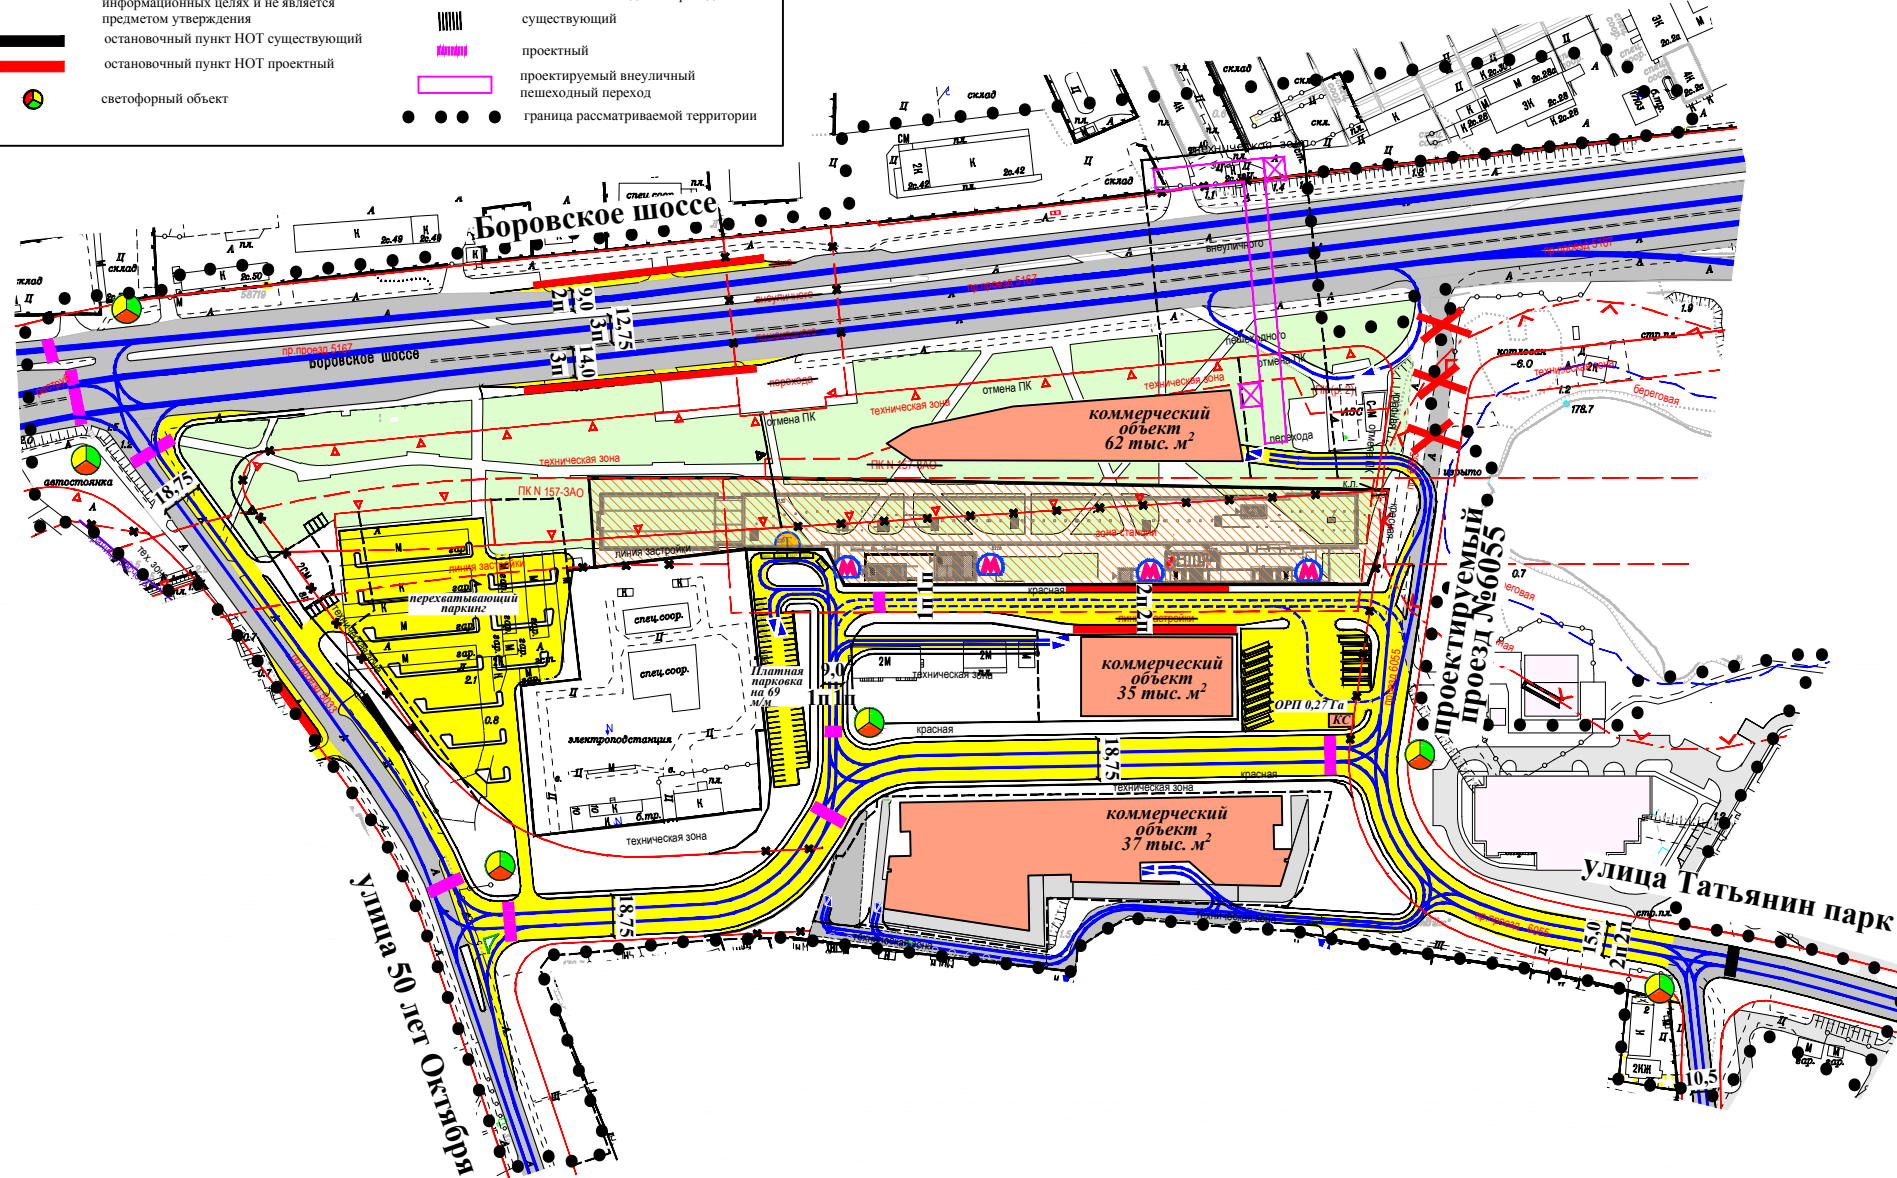


1.4. План зон с особыми условиями использования территории

поселение Московский города Москвы

район Солнцево города Москвы

разработано в М 1:2000

Лист 1

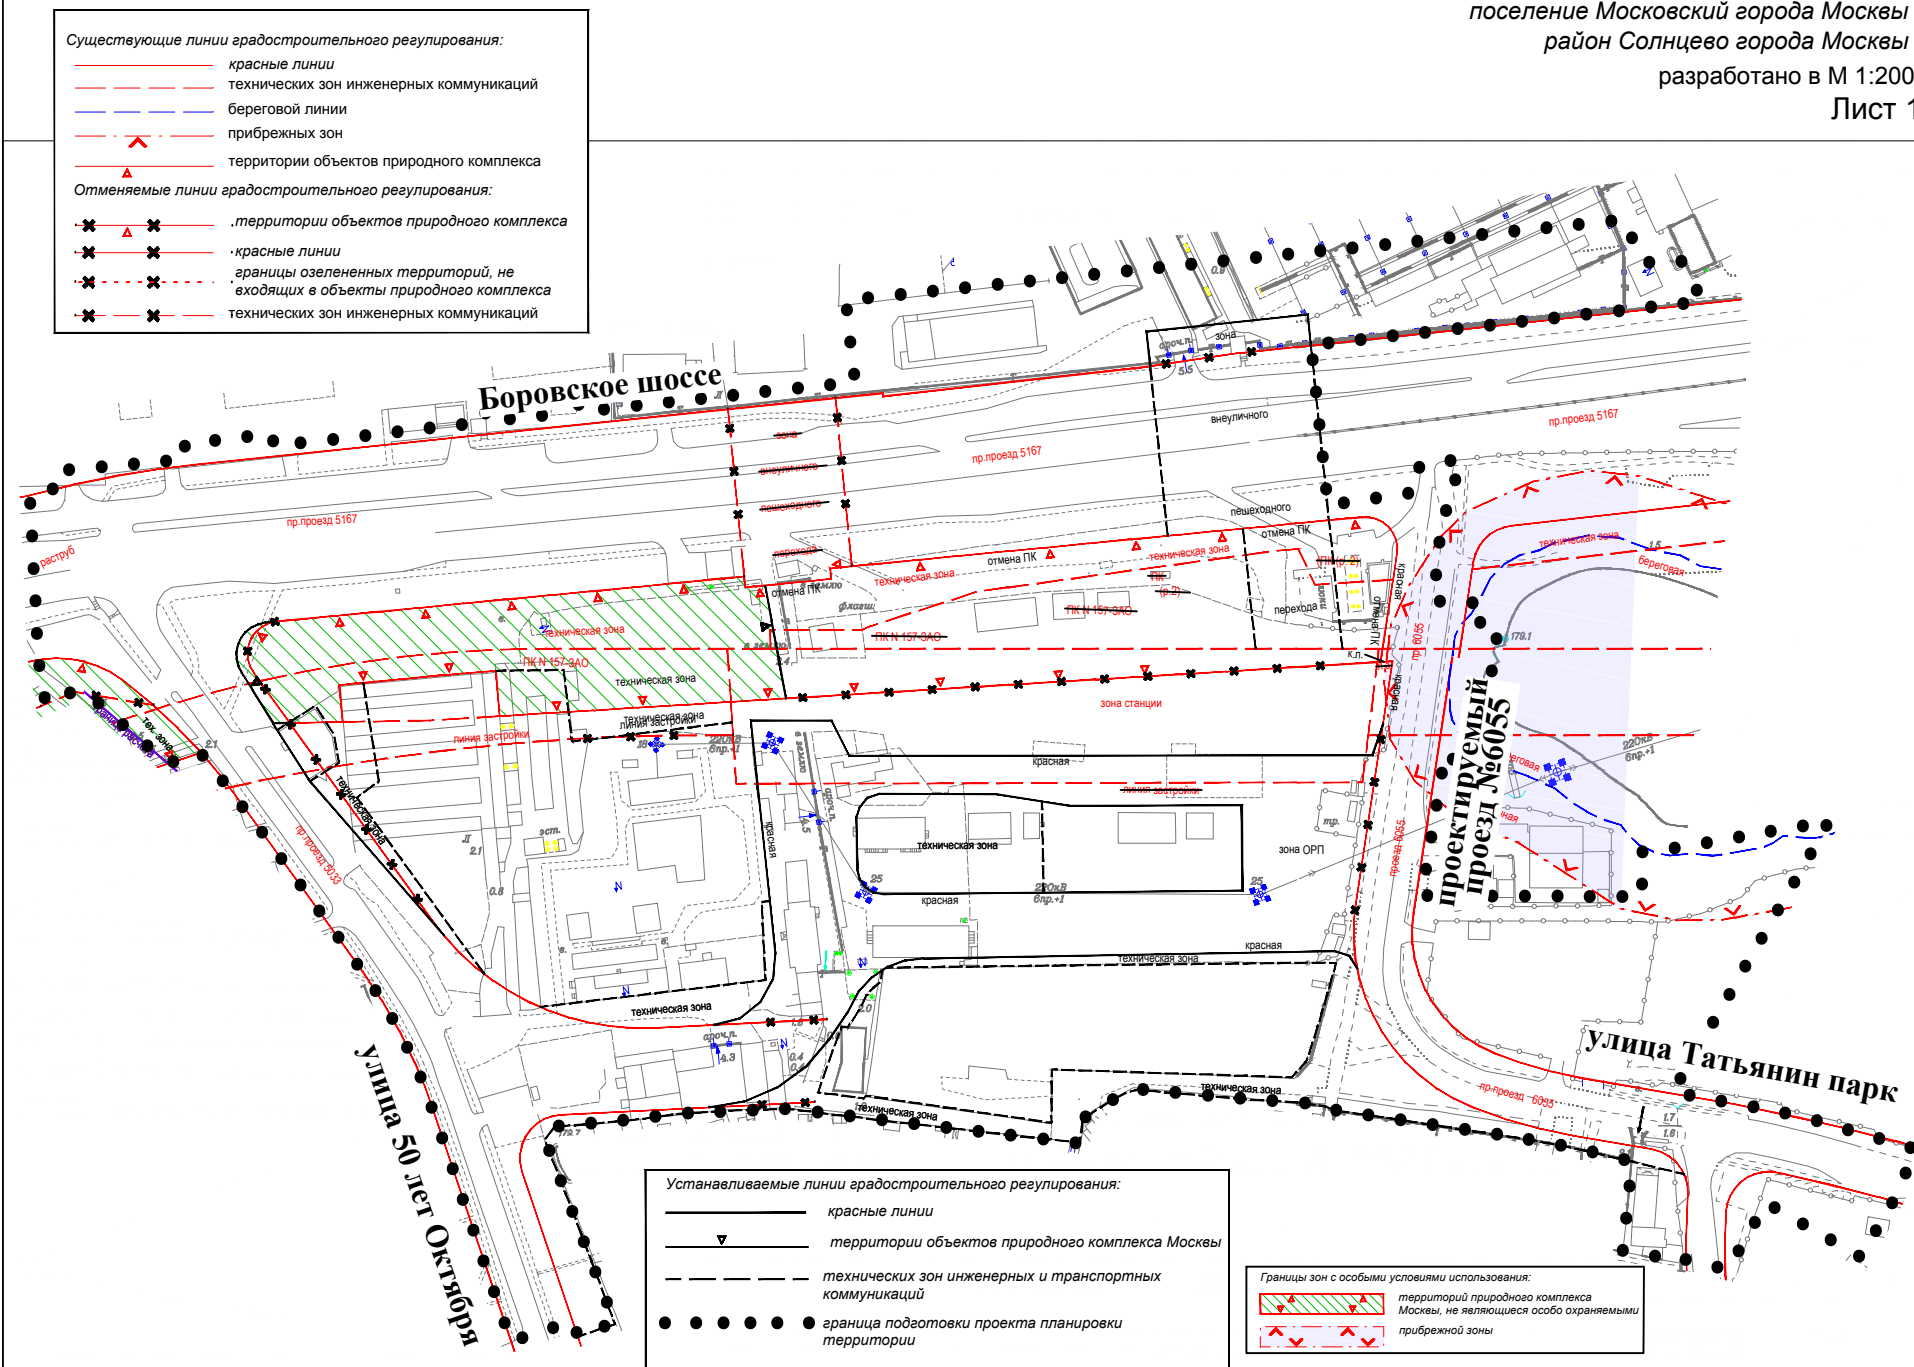

1.5. Чертеж "Межевание территории" и характеристика земельных участков территории.

1.5.1. Чертеж "Межевание территории"

поселение Московский города Москвы
район Солнцево города Москвы

разработано в М 1:2000

Лист 1

Существующие линии градостроительного регулирования:

- красные линии
- технических зон инженерных коммуникаций
- береговой линии
- прибрежных зон
- территории объектов природного комплекса

Отменяемые линии градостроительного регулирования:

- территории объектов природного комплекса
- красные линии
- границы озелененных территорий, не входящих в объекты природного комплекса
- технических зон инженерных коммуникаций

Устанавливаемые линии градостроительного регулирования:

- красные линии
- территории объектов природного комплекса Москвы
- технических зон инженерных и транспортных коммуникаций

- ● ● ● Граница подготовки проекта межевания
- Образуемые земельные участки для строительства и эксплуатации линейных объектов
- ▨ Неразграниченная территория
- Участки территорий общего пользования
- Участки садоводства и огородничества, в том числе жилого назначения
- Участки нежилых зданий и сооружений



1.5.2. Характеристика земельных участков
к плану "Межевание территории"

<i>№ участка на плане</i>	<i>Кадастровый номер</i>	<i>Адресные ориентиры</i>	<i>Образуемые земельные участки</i>		<i>Примечание</i>
			<i>Назначение образуемого земельного участка</i>	<i>Площадь земельного участка, кв.м.</i>	
1	2	3	4	5	6
1	50:21:0110502:300	город Москва, поселение Московский, дер. Говорово, участок №57		1332	-
			Автомобильный транспорт, Территория общего пользования	466	Изъятие
			Коммунльное обслуживание	1332	Сервитут
2	77:07:0015003:280	г Москва, ш Боровское, вл 9		420	Изъятие
3	77:07:0015003:2	г Москва, ул 50 лет Октября, г Солнцев, вл 8/1		916	-
			Автомобильный транспорт, Территория общего пользования	37	Изъятие
			Коммунальное обслуживание	357	Сервитут
4	77:07:0015003:73	г Москва, Боровское шоссе, улица 50 лет Октября г. Солнцев		3326	-
			Автомобильный транспорт, Территория общего пользования	3112	Изъятие
			Коммунльное обслуживание	3299	Сервитут
5	77:07:0015003:31919	г. Москва, ул. 50 лет Октября г. Солнцев, д. 8		4854	Изъятие
6	77:07:0015003:46	г Москва, улица 50 лет Октября г Солнцев, вл 8		5034	Изъятие
7	77:07:0015003:78	г Москва, Боровское шоссе, улица 50 лет Октября г. Солнцев		2799	Изъятие
8	77:07:0015003:31437	г. Москва, от ПС-180 по ул. Рябиновая, вл. 45А до ПС-580 по ул. 50-летия Октября, вл. 8 (опора № 33/36)		50	-
9	77:07:0015003:28	г. Москва, ул. 50 лет Октября, вл. 10		11688	-
10	77:07:0015003:35	г Москва, г Солнцев, ул 50 лет Октября, вл 8, стр В		4000	Изъятие

11	77:07:0015003:57	г Москва, г Солнцев, улица 50 лет Октября	1167	Изъятие
12	77:07:0015003:9	г. Москва, ул. 50 лет Октября, вл. 8А	2418	Изъятие
13	50:21:0110502:604	город Москва, поселение Московский, в районе д.Говорово	765	-
		Автомобильный транспорт, Территория общего пользования	375	Изъятие
		Коммунльное обслуживание	137	Сервитут
14	50:21:0110502:680	город Москва, поселение Московский, дер. Говорово	11700	-
15	50:21:0110502:490	город Москва, поселение Московский, в районе дер. Говорово, уч.№68ю	7193	Изъятие
		Коммунльное обслуживание, Территория общего пользования	2807	Изъятие
16	50:21:0110502:489	город Москва, поселение Московский, в районе дер. Говорово, уч.№59ю	10000	-
		Автомобильный транспорт, Территория общего пользования, Коммунальное обслуживание	6545	Изъятие
17	50:21:0110502:615	город Москва, поселение Московский, д. Говорово	9227	-
		Автомобильный транспорт, Территория общего пользования	11773	Изъятие
		Коммунльное обслуживание	174	Сервитут
18	50:21:0011052:518	город Москва, поселение Московский, в районе д.Говорово, уч.№158ю	200	Изъятие
19	50:21:0000000:970	город Москва, поселение Московский, д. Говорово	5652	Изъятие
20	50:21:0110502:213	город Москва, поселение Московский, дер. Говорово, участок №59	899	Изъятие
21	50:21:0110502:651	город Москва, поселение Московский, северо-западнее д.Говорово	16618	-
		Автомобильный транспорт,	8199	Изъятие

		Территория общего пользования		
22	50:21:0110502:668	город Москва, поселение Московский, северо-западнее д.Говорово	13334	-
		Автомобильный транспорт, Территория общего пользования	766	Изъятие
23	50:21:0110601:1120	город Москва, поселение Московский, с/т "Зеленая горка", проезд Северный, уч. №2	1128	-
		Коммунальное обслуживание	148	Сервитут
24	50:21:0000000:791	город Москва, поселение Московский, северо-западнее д.Говорово		
		Коммунальное обслуживание	185	Сервитут
25	50:21:0110502:652	город Москва, поселение Московский, северо-западнее д.Говорово		-
		Коммунальное обслуживание	270	Сервитут
26	формируемый земельный участок	город Москва, поселение Московский, северо-западнее д.Говорово	3637	-
27	формируемый земельный участок	город Москва, поселение Московский, северо-западнее д.Говорово	62197	-
28	формируемый земельный участок	город Москва, поселение Московский, северо-западнее д.Говорово	9871	-
30	формируемый земельный участок	г Москва, Боровское шоссе, улица 50 лет Октября г. Солнцев	134	-
31	неразграниченная собственность	г Москва, ул 50 лет Октября, г Солнцев	55	-
32	неразграниченная собственность	г Москва, ул 50 лет Октября, г Солнцев	45	-
33	формируемый земельный участок	г Москва, ул 50 лет Октября, г Солнцев	2930	-
34	50:21:0110502:201	город Москва, поселение Московский, дер. Говорово, участок №56	1145	-
		Автомобильный транспорт, Территория общего пользования	153	Изъятие
		Коммунальное обслуживание	933	Сервитут
35	50:21:0110502:197	город Москва, поселение	1119	-

		Московский, дер. Говорово, участок №55		
		Автомобильный транспорт, Территория общего пользования	179	Изъятие
		Коммунальное обслуживание	797	Сервитут
36	50:21:0110502:673	город Москва, поселение Московский, дер. Говорово, участок №58	1165	-
		Автомобильный транспорт, Территория общего пользования	434	Изъятие
		Коммунальное обслуживание	490	Сервитут
37	50:21:0110502:603	город Москва, поселение Московский, в районе 1-го км Боровского шоссе, уч. №6Ю	1873	-
		Автомобильный транспорт, Территория общего пользования	1127	Изъятие
		Коммунальное обслуживание	811	Сервитут
38	77:07:0015002:6452	г. Москва, Боровское шоссе, вл. 2	6938	-
		Автомобильный транспорт, Территория общего пользования	473	Изъятие
39	77:07:0000000:4910	г. Москва, Боровское ш., влд. 2-2	69420	-
		Автомобильный транспорт, Территория общего пользования	646	Изъятие
40	формируемый земельный участок	г. Москва ст. м. "Терешково"	15682	-
41	формируемый земельный участок	г. Москва ст. м. "Терешково"	11263	-

Ф* - Земельные участки в границах территориальных зон сохраняемого землепользования, для которых в качестве основных видов

разрешенного использования земельных участков и объектов капитального строительства устанавливаются виды разрешенного использования упомянутых земельных участков и объектов капитального строительства, сведения о которых содержатся в Едином государственном реестре недвижимости

2. Положение о размещении линейных объектов

2.1 Общие положения

Проект планировки территории линейного объекта участка улично-дорожной сети, примыкающей к ТПУ «Терешково», включая проезд от ул. 50-ти лет Октября до ул. Татьянин парк, Западный и Новомосковский административные округа подготовлен в соответствии с Федеральным законом от 5 апреля 2013 г. № 43-ФЗ «Об особенностях регулирования отдельных правоотношений в связи с присоединением к субъекту Российской Федерации – городу федерального значения Москве территорий и о внесении изменений в отдельные законодательные акты Российской Федерации», Законом города Москвы от 5 мая 2010 г. № 17 «О Генеральном плане города Москвы».

Транспортно-планировочное решение участка улично-дорожной сети предусматривает:

- строительство линейного объекта участка улично-дорожной сети, примыкающей к ТПУ «Терешково»;
- строительство магистрали от ул. 50-ти лет Октября до ул. Татьянин парк,
- реконструкцию участка улицы 50 лет Октября;
- строительство плоскостных парковок на 69 м/м и на 100 м/м;
- строительство отстойно-разворотной площадки для наземного пассажирского транспорта с конечной станцией;
- организацию новых маршрутов городского пассажирского транспорта;
- строительство подъездов к земельным участкам;
- строительство внеуличного пешеходного перехода через Боровское шоссе;
- ликвидация части проектируемого проезда №6055.

Развитие инженерного обеспечения территории:

- строительство сетей дождевой канализации Ду400-800 мм;
- перекладка сетей дождевой канализации Ду400-900 мм;
- перекладка газопровода Ду500 мм $P \leq 1,2$ МПа;
- перекладка водопровода Ду500 мм;
- перекладка кабельных линий среднего (6,10,20 кВ) и низкого (<1 кВ) напряжений;
- перекладка телефонной канализации 36 отв.;
- проведение мероприятий по сохранению и реконструкции существующих инженерных коммуникаций;
- строительство сетей и сооружений наружного освещения, контроля и управления движением.

2.2 Основные технико-экономические показатели, оценка эффективности мероприятий

№№ п/п	Перечень основных требований	Содержание требований
1	2	3
1	Основание подготовки проекта планировки	1. Закон города Москвы «О Генеральном плане города Москвы» от 5 мая 2010 г. № 17. 2. Распоряжение Москомархитектуры «О подготовке проекта планировки территории линейного объекта участка улично-дорожной сети-примыкающей к ТПУ "Терешково", включая проезд от ул. 50-ти лет Октября до ул. Татьянин Парк» от 3 августа 2017 № 133.
2	Перечень проектов, выполненных на прилегающую территорию	1. Постановление Правительства Москвы от 19 декабря 2012 № 745-ПП «Проект планировки участка линейного объекта улично-дорожной сети - транспортной развязка на пересечении МКАД с Мичуринским проспектом». 2. Постановление Правительства Москвы от 19 мая 2015 №292-ПП «Проект планировки участка линейного объекта улично-дорожной сети-реконструкция Мичуринского проспекта от ул. Косыгина до ул. Федосьино по Боровскому ш.» 3. Постановление Правительства Москвы от 07 октября 2014 №578-ПП «Проект планировки территории линейного объекта - участка Калининско-Солнцевской линии метрополитена от проектируемой станции "Раменки" до проектируемой станции "Рассказовка" с электрорепо»
3	Категория линейного объекта	Боровское шоссе – магистральная улица общегородского значения 1-го класса; улица Татьянин Парк и проектируемая магистраль от улицы 50 лет Октября до улицы Татьянин парк – магистральная улица районного значения; улица 50 лет Октября – улица местного значения.
4	Вид работ	Строительство
5	Краткое описание транспортно-планировочного решения	Строительство участка магистрали с регулируемым режимом движения транспорта, для обеспечения подъезда транспорта к ТПУ «Терешково» с обустройством ОРП для наземного городского пассажирского транспорта.
6	Планировочные показатели линейного объекта	
6.1	Улица 50 лет Октября	Реконструкция

	Протяженность	388,0 м
	Количество полос движения	2-4
	Движение наземного городского пассажирского транспорта	Предусматривается
	Остановочные пункты наземного городского пассажирского транспорта	Предусматриваются
	Тротуары	2,25 м
6.2	Магистраль от ул. 50 лет Октября до ул. Татьянин парк	Строительство
	Протяженность	632,0 м
	Количество полос движения	5
	Движение наземного городского пассажирского транспорта	Предусматривается
	Остановочные пункты наземного городского пассажирского транспорта	Предусматриваются
	Тротуары	2,25 м
6.3	Проезд через ТПУ «Терешково»	Строительство
	Протяженность	355,0 м
	Количество полос движения	2-4
	Движение наземного городского пассажирского транспорта	Предусматривается
	Остановочные пункты наземного городского пассажирского транспорта	Предусматриваются
	Тротуары	3,0 м
6.4	Подъезд к земельному участку с кадастровым номером 50:21:0110502:489	Строительство
	Протяженность	110,0 м
	Количество полос движения	2
	Движение наземного городского пассажирского транспорта	Не предусматривается
	Тротуары	2,25 м

6.4	Подъезд к земельному участку с кадастровым номером 50:21:0110502:680	Строительство
	Протяженность	78,0 м
	Количество полос движения	2я
	Движение наземного городского пассажирского транспорта	Не предусматривается
	Тротуары	2,25 м
6.5	Отстойно-разворотная площадка в ТПУ «Терешково»	Строительство
	Площадь	2930 кв.м.
	Конечная станция	500 кв.м
6.6	Плоскостная парковка	Строительство
	Площадь	1800 кв.м.
	Вместимость	69 м/м из них 10 м/м для такси
6.7	Плоскостная парковка	Строительство
	Площадь	11263 кв.м.
	Вместимость	100 м/м
7	Организация движения транспорта и пешеходов	
7.1	Светофорные объекты	Предусматриваются – 4 шт.
7.2	Внеуличные пешеходные переходы	- строительство внеуличного пешеходного перехода через Боровское шоссе.
7.3	Наземные пешеходные переходы	Предусматриваются
7.4	Остановочные пункты наземного городского пассажирского транспорта	Предусматривается, в соответствии с ГОСТ Р 52766-2007 «Дороги автомобильные общего пользования. Элементы обустройства. Общие требования»
8	Установление технических зон подземных коммуникаций, перенос и строительство инженерных сооружений	Требуется установление технических зон
9	Изменение границ особо охраняемых природных территорий, природных и	Требуется

	озелененных территорий	
10	Изменение границы зоны планируемого развития линейного объекта улично-дорожной сети	Требуется в связи с необходимостью приведения в соответствие с планировочным решением
11	Изъятие или изменение существующих границ участков землепользований	Требуется (Чертеж «Межевание территории»)

2.3. Перечень мероприятий по реализации проекта планировки территории и последовательность их выполнения.

Мероприятия, предусмотренные проектом планировки территории, планируются к реализации в один этап.

Последовательность выполнения мероприятий:

1. Развитие транспортной инфраструктуры:

- строительство линейного объекта участка улично-дорожной сети, примыкающей к ТПУ «Терешково»;
- строительство магистрали от ул. 50-ти лет Октября до ул. Татьянин парк,
- реконструкцию участка улицы 50 лет Октября;
- строительство плоскостных парковок на 69 м/м и на 100 м/м;
- строительство отстойно-разворотной площадки для наземного пассажирского транспорта с конечной станцией;
- строительство подъездов к земельным участкам,
- строительство внеуличного пешеходного перехода;
- ликвидация части проектируемого проезда № 6055.

2. Развитие инженерного обеспечения территории:

- строительство сетей дождевой канализации Ду400-800 мм;
- перекладка сетей дождевой канализации Ду400-900 мм;
- перекладка газопровода Ду500 мм $P \leq 1,2$ МПа;
- перекладка водопровода Ду500 мм;
- перекладка кабельных линий среднего (6,10,20 кВ) и низкого (<1 кВ) напряжений;
- перекладка телефонной канализации 36 отв.;
- проведение мероприятий по сохранению и реконструкции существующих инженерных коммуникаций;
- строительство сетей и сооружений наружного освещения, контроля и управления движением.

3. Благоустройство территории.

2.4. Таблица «Перечень зон планируемого размещения объектов к чертежу границ зон планируемого размещения линейных объектов. Перечень зон планируемого размещения объектов, подлежащих переносу (переустройству) из зон планируемого размещения линейных объектов.

№№ п/п	№№ на плане	Назначение зоны планируемого размещения	Наименование объекта	Характеристики объекта	
				Площадь, м ²	Протяжен- ность, м
1	2	3	4	5	6
1	1	Зона планируемого размещения наземного сооружения	Улица 50 лет Октября, Магистраль от ул. 50 лет Октября до ул. Татьянин парк, Проезд через ТПУ «Терешково»	91016,0	1375,0
2	2	Зона планируемого размещения наземного сооружения	Подъезд к земельному участку с кадастровым номером 50:21:0110502:489	1228,0	110,0
3	3	Зона планируемого размещения наземного сооружения	Подъезд к земельному участку с кадастровым номером 50:21:0110502:680	943,0	78,0
4	4	Зона планируемого размещения наземного сооружения	Отстойно-разворотная площадка для наземного городского пассажирского транспорта с конечной станцией	2930,0	-
5	5	Зона планируемого размещения внеуличного пешеходного перехода	Внеуличный пешеходный переход через Боровское шоссе	4098,0	82,0
6	6	Зона планируемого размещения объектов инженерной инфраструктуры	Объекты инженерной инфраструктуры	29213,0	-
7	7	Зона планируемого размещения наземного сооружения	Плоскостная парковка на 100 м/м	11263,0	-

1	2	3	4	5	6
8	8	Зона планируемого размещения наземного сооружения	Плоскостная парковка на 69 м/м	2967,0	-

2.5. Таблица «Перечень координат характерных точек границ зон планируемого размещения линейных объектов. Перечень координат характерных точек границ зон планируемого размещения линейных объектов, подлежащих переносу (переустройству) из зон планируемого размещения линейных объектов».

№ точки	Координаты	
	X	Y
1	-4778.61	-1050.52
2	-4772.72	-1024.21
3	-4801.01	-1018.70
4	-4828.33	-1013.96
5	-4873.44	-1006.06
6	-4896.37	-1000.00
7	-4906.83	-996.23
8	-4917.65	-991.10
9	-4927.05	-984.14
10	-4934.92	-975.49
11	-4941.02	-965.33
12	-4945.02	-954.17
13	-4946.74	-942.44
14	-4946.12	-930.60
15	-4928.07	-811.45
16	-4924.36	-788.06
17	-4956.55	-782.95
18	-4961.44	-814.52
19	-4955.69	-814.17
20	-4960.12	-843.19
21	-4965.25	-857.72
22	-5207.37	-857.94
23	-5215.38	-841.69
24	-5252.78	-841.47
25	-5241.30	-949.31
26	-5242.63	-961.48
27	-5248.49	-972.07
28	-5258.07	-979.49

№ точки	Координаты	
	X	Y
29	-5269.79	-982.52
30	-5296.96	-983.87
31	-5311.88	-983.68
32	-5326.67	-981.64
33	-5341.08	-977.78
34	-5354.91	-972.16
35	-5366.05	-966.06
36	-5376.48	-958.81
37	-5386.10	-950.49
38	-5394.79	-941.20
39	-5457.53	-868.90
40	-5471.51	-846.84
41	-5488.75	-818.98
42	-5490.91	-812.34
43	-5489.50	-804.70
44	-5484.89	-799.11
45	-5477.39	-796.22
46	-5472.26	-795.73
47	-5255.91	-774.92
48	-5255.45	-779.90
49	-5215.64	-776.07
50	-5216.12	-771.10
51	-5184.33	-768.04
52	-5191.83	-690.10
53	-5501.71	-722.22
54	-5523.53	-724.72
55	-5547.79	-728.59
56	-5568.30	-733.12


№ точки	Координаты	
	X	Y
57	-5586.56	-737.36
58	-5582.61	-813.47
59	-5573.79	-812.69
60	-5564.15	-813.63
61	-5552.83	-817.29
62	-5543.70	-822.76
63	-5533.64	-830.75
64	-5523.86	-839.39
65	-5514.55	-848.52
66	-5499.06	-866.10
67	-5478.13	-894.57
68	-5441.27	-945.67
69	-5432.70	-957.55
70	-5423.67	-971.02
71	-5417.33	-981.85
72	-5409.56	-997.28
73	-5403.66	-1011.28
74	-5363.73	-1129.34
75	-5335.28	-1119.77
76	-5358.61	-1050.44
77	-5359.53	-1041.84
78	-5356.74	-1033.66
79	-5350.75	-1027.42
80	-5342.69	-1024.29
81	-5271.98	-1020.68
82	-5255.90	-1017.98
83	-5240.76	-1011.63
84	-5227.48	-1001.97
85	-5216.78	-989.52
86	-5208.27	-976.93
87	-5202.40	-966.32
88	-5196.59	-960.30
89	-5189.40	-955.59
90	-5181.31	-952.68
91	-5172.91	-951.71
92	-4982.13	-948.45
93	-4975.68	-950.66
94	-4972.15	-956.51
95	-4967.62	-971.85
96	-4961.80	-983.73
97	-4953.36	-995.67
98	-4947.09	-1001.96

№ точки	Координаты	
	X	Y
99	-4949.72	-1006.46
100	-4953.41	-1007.62
101	-5008.98	-1006.56
102	-5009.80	-1016.82
103	-4951.48	-1022.74
104	-4939.70	-1019.03
105	-4935.24	-1011.41
106	-4928.99	-1015.73
107	-4913.39	-1022.63
108	-4897.38	-1027.95
109	-4880.99	-1031.95
110	-4835.61	-1040.10
111	-5019.30	-881.86
112	-5019.46	-919.07
113	-5191.36	-922.02
114	-5195.97	-921.19
115	-5199.91	-918.65
116	-5202.58	-914.80
117	-5203.57	-910.22
118	-5203.84	-893.95
119	-5196.15	-890.65
120	-5118.56	-890.65
121	-5118.56	-878.94
122	-5103.03	-881.40
123	-5472.01	-845.97
124	-5454.20	-834.74
125	-5445.54	-848.53
126	-5443.51	-861.34
127	-5456.86	-869.66
128	-5507.49	-856.52
129	-5522.60	-861.61
130	-5559.88	-829.35
131	-5565.99	-828.33
132	-5579.14	-833.92
133	-5435.18	-877.19
134	-5424.95	-869.81
135	-5432.21	-824.08
136	-5370.77	-818.52
137	-5339.39	-818.12
138	-5335.54	-851.34
139	-5261.43	-842.47
140	-5263.64	-808.35

№ точки	Координаты	
	X	Y
141	-5243.84	-808.40
142	-5243.84	-799.59
143	-5201.29	-799.59
144	-5181.94	-792.94
145	-5350.05	-974.13
146	-5246.00	-961.75
147	-5246.00	-961.75
148	-5247.81	-925.51
149	-5243.99	-925.19
150	-5192.01	-957.03
151	-5192.65	-962.28
152	-5199.17	-968.77
153	-5205.11	-979.41
154	-5207.91	-983.54
155	-5210.75	-983.37
156	-5216.96	-999.97
157	-5221.68	-1013.74
158	-5200.43	-1016.51
159	-5199.52	-1015.27
160	-5113.60	-1027.85
161	-5113.51	-1003.11
162	-5002.45	-1006.77
163	-4995.93	-999.49
164	-4995.15	-998.17
165	-4988.47	-976.77
166	-4981.88	-953.89
167	-4990.82	-953.67
168	-5112.21	-955.02
169	-4781.03	-1061.32

№ точки	Координаты	
	X	Y
170	-4844.52	-1045.88
171	-4866.89	-1040.67
172	-4889.06	-1036.18
173	-4956.82	-1025.76
174	-4981.92	-1022.21
175	-4987.16	-1020.19
176	-5002.34	-1018.15
177	-5019.77	-1017.32
178	-5073.65	-1012.53
179	-5078.15	-1013.48
180	-5086.25	-1017.72
181	-5099.24	-1026.07
182	-5100.55	-1037.07
183	-5105.18	-1036.57
184	-5114.66	-1035.52
185	-5131.29	-1033.70
186	-5192.64	-1026.65
187	-5235.84	-1021.42
188	-5263.93	-1022.15
189	-5286.30	-1023.74
190	-5303.34	-1026.05
191	-5326.36	-1028.35
192	-5343.58	-1029.61
193	-5348.16	-1035.60
194	-5338.51	-1060.59
195	-5326.44	-1092.12
196	-5315.70	-1121.03
197	-5332.91	-1126.82


Схема границ объекта природного комплекса № 157 Западного административного округа
города Москвы "Долина р. Сетуньки вдоль Боровского шоссе (3 участка), район Солнцево"

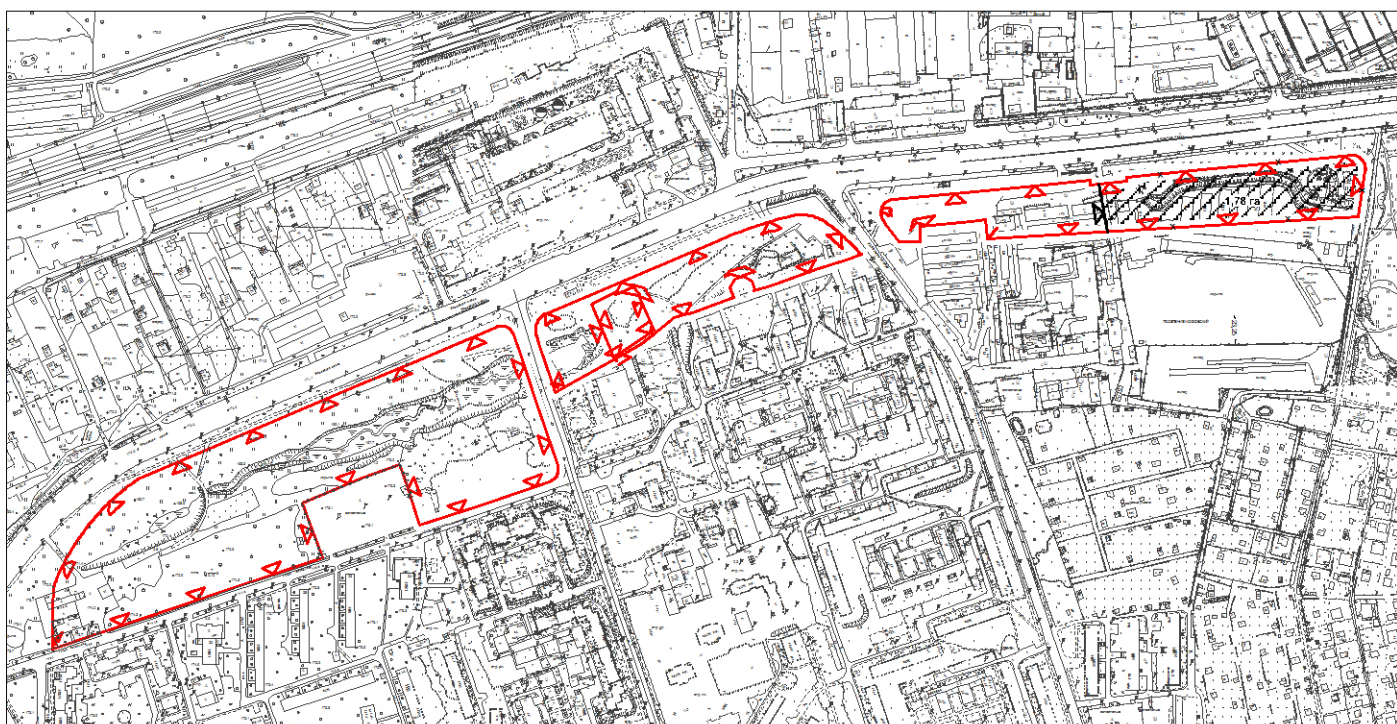

Действующие границы объектов природного комплекса




Отменяемые границы объектов природного комплекса

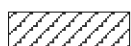

Территория, исключаемая из состава объекта ПК № 157-ЗАО
площадью 1,78 га

Схема границ объекта природного комплекса № 200 Западного административного округа
города Москвы "Долина Внуковского ручья, район Внуково"

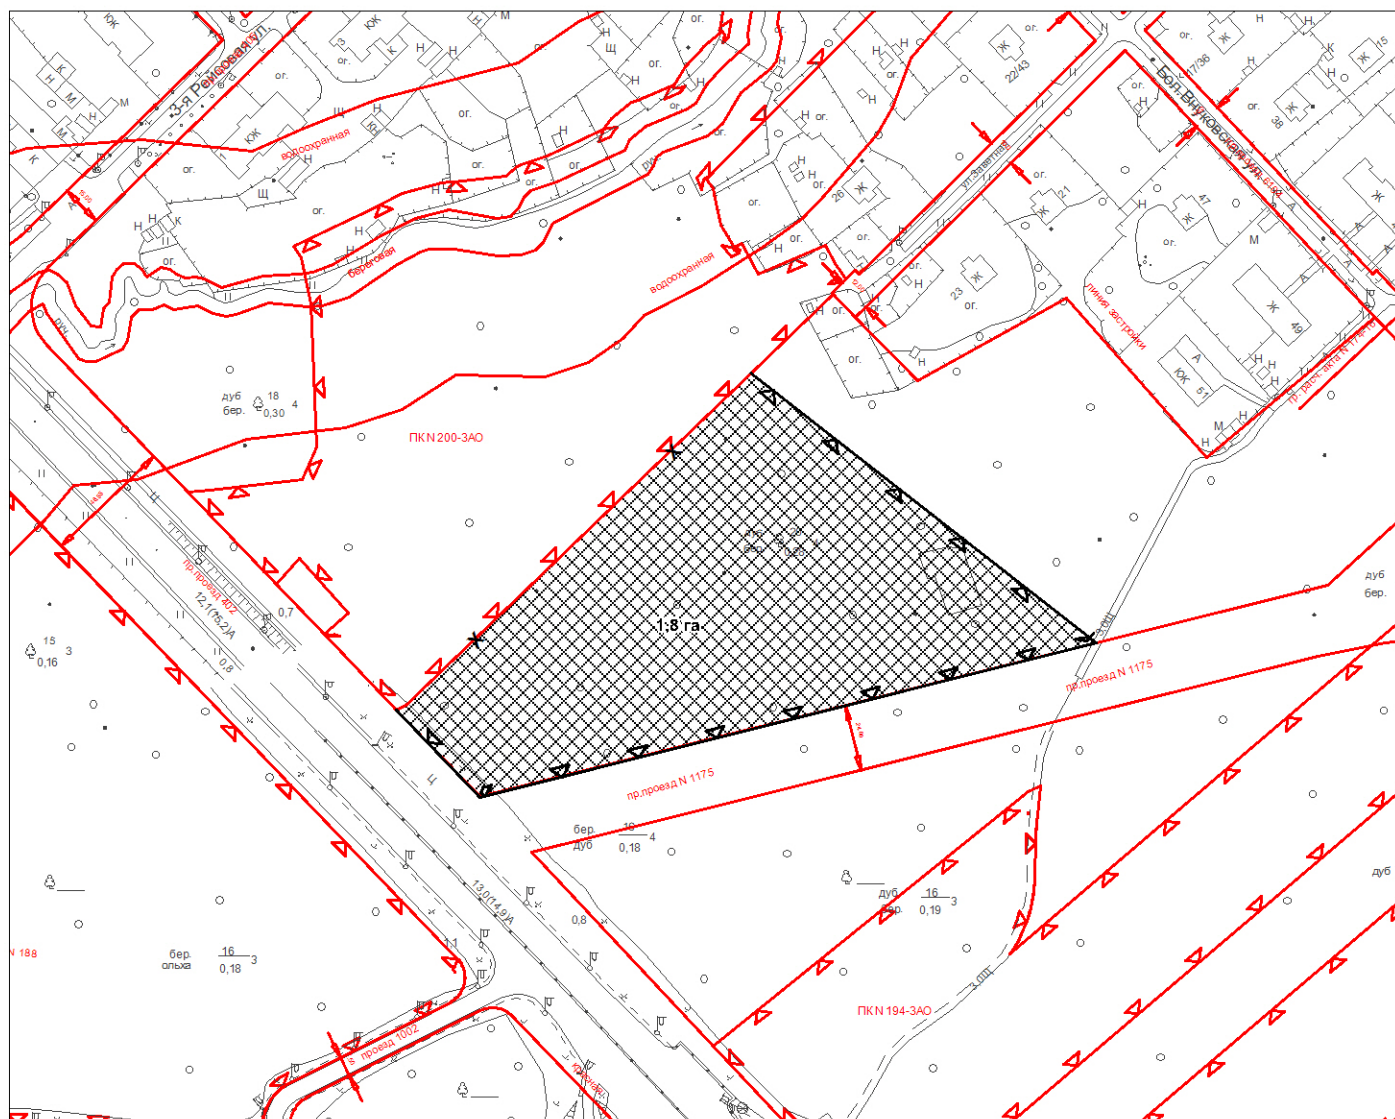

- | | |
|---|---|
|  | Действующие границы объектов природного комплекса |
|  | Отменяемые границы объектов природного комплекса |
|  | Устанавливаемые границы объектов природного комплекса |

Территория, включаемая в состав объекта ПК № 200-ЗАО
общей площадью 1,8 га

Приложение 4
к постановлению Правительства Москвы
от " ____ " _____ 2018 г. № _____

**ПЕРЕЧЕНЬ
ТЕРРИТОРИЙ ПРИРОДНОГО КОМПЛЕКСА Г. МОСКВЫ
(КРОМЕ ОСОБО ОХРАНЯЕМЫХ ПРИРОДНЫХ ТЕРРИТОРИЙ И ОБЪЕКТОВ
ПРИРОДНОГО КОМПЛЕКСА ЦЕНТРАЛЬНОГО АДМИНИСТРАТИВНОГО
ОКРУГА)**

N объекта на плане	Наименование территорий и объектов Природного комплекса	N режимов регулирования градостроит. деятельности	Площадь, га
1	2	3	4
Западный АО			
157	Долина р. Сетуньки вдоль Боровского шоссе (3 участка), район Солнцево	Озелененная территория общего пользования	11,12
200	Долина Внуковского ручья, район Внуково	Озелененная территория общего пользования	6,76